


PARKSAAL
Gesamte qm-Zahl : 150 qm

Beide Räume sind durch **Falt-Schiebe-Wände** teilbar

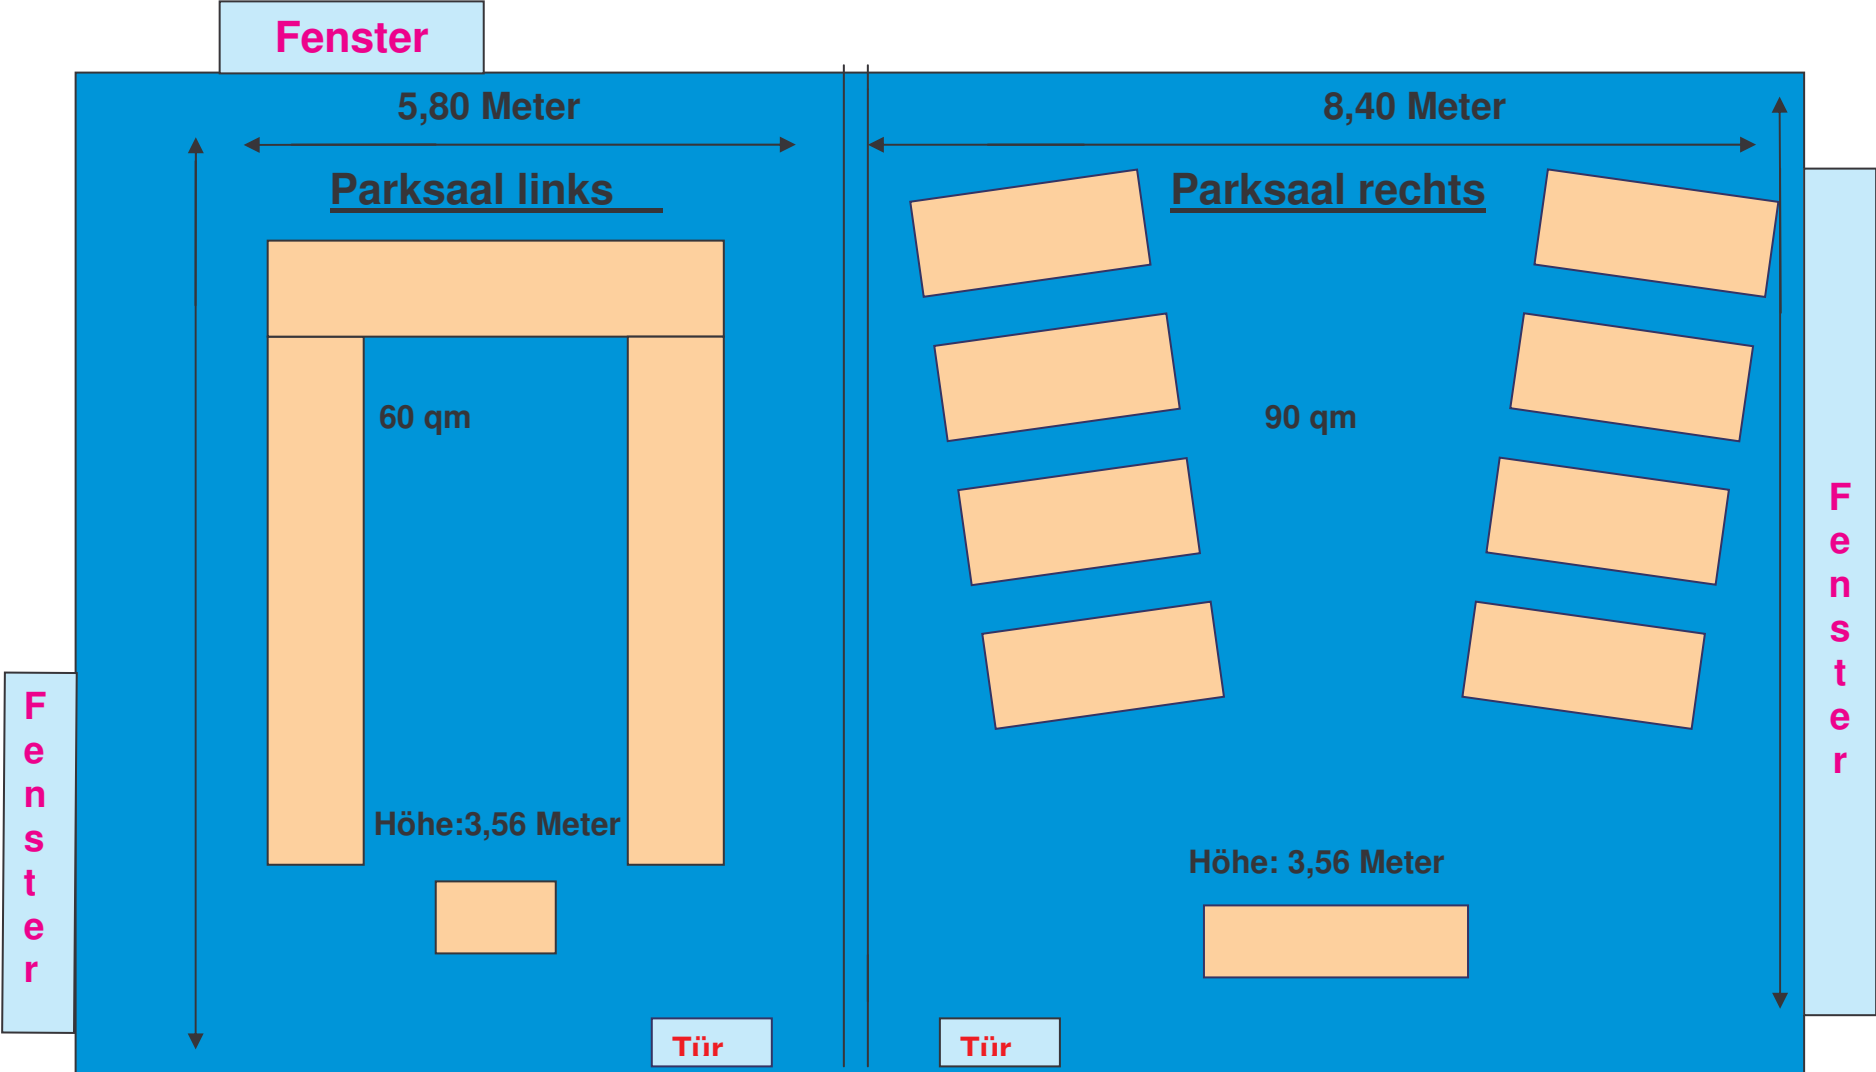

CLUBRAUM
Gesamte qm -Zahl : 59 qm
Fenster jeweils an der Breitseite

Beide Räume sind durch Falt-Schiebe-Wände teilbar

